


Marek Bolejowski
 UPRAWNIENIA BUDOWLANE NR 342W/71
 W SPECJALNOŚCI: ARCHITEKTONICZNEJ
 I KONSTRUKCYJNO-KONSTRUKCYJNEJ
 CZŁONEK A.O.I.I.B. NR MAZ/BO/78/5/03
 45-825 Grodzisk Maz.
 ul. Gen. F. Kleeberga 5 tel. 0-22 / 755 50-01

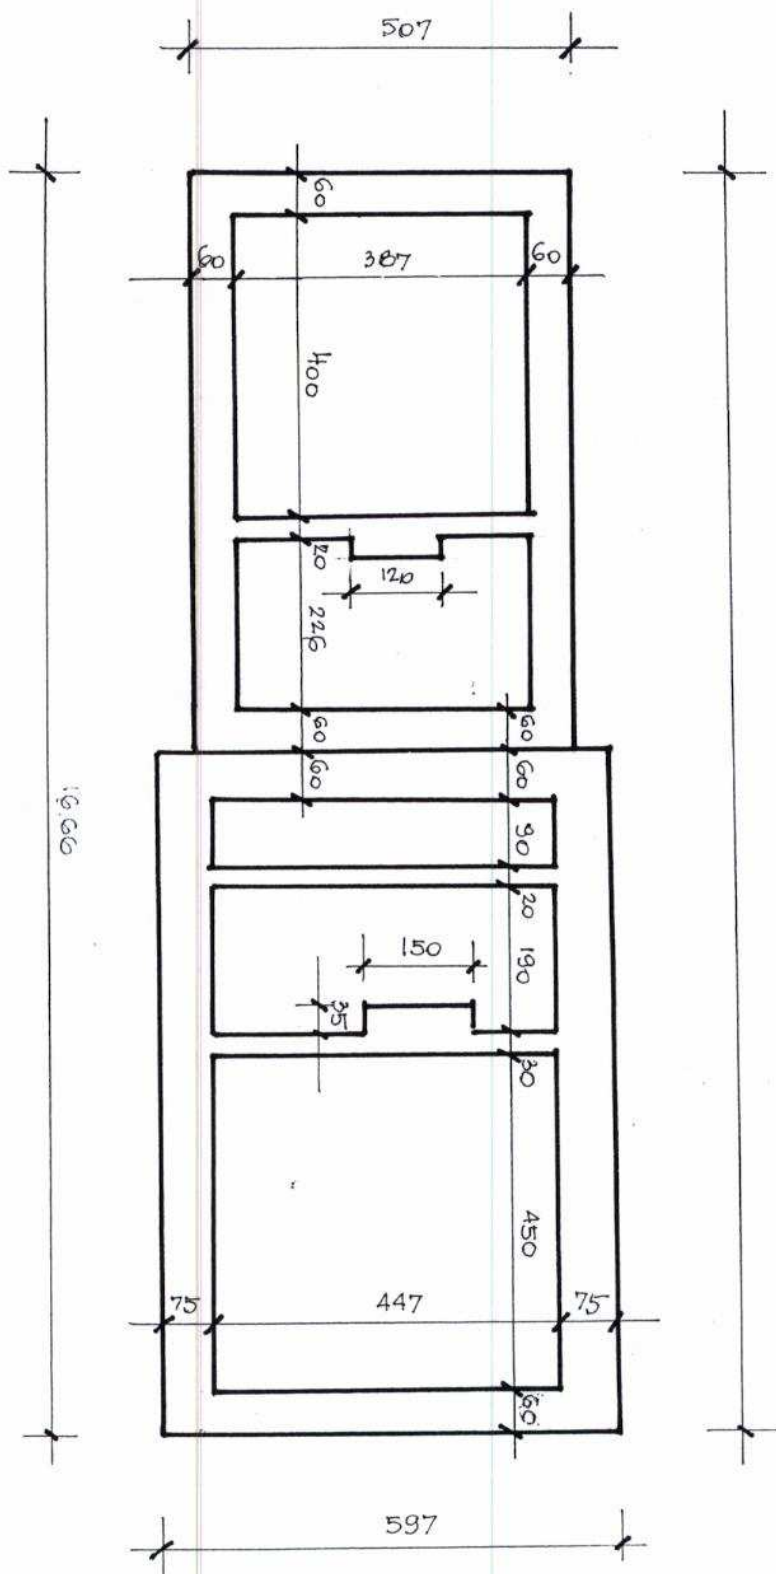

**PROJEKT ROZBIÓRKI BUDYNKU MIESZKALNEGO
 GARAŻU i W.C**
 skala 1:100
 Adres : Grodzisk-Maz. ul. Sadowa 13 dz.nr. 60
 Rzut Fundamentów Rys. Nr. 1


05-825 Grodzisk Maz.
 ul. Gen. F. Kleeberga 5 tel. 0-22 / 755 50-01

[illegible]


**PROJEKT ROZBIÓRKI BUDYNKU MIESZKAŁNEGO
GARAŻU i w.c.** skala 1:100
Adres : Grodzisk – Maz ul.Sadowa 13 dz.nr. 60
RZUT PARTERU Rys.nr. 2

13 dz.nr. 60
Rys. nr. 2

A-A

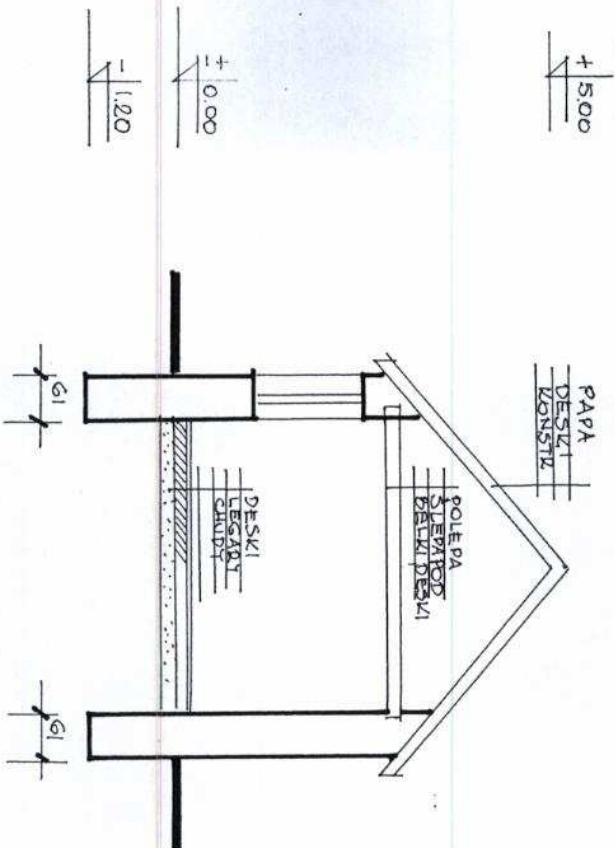

B-B

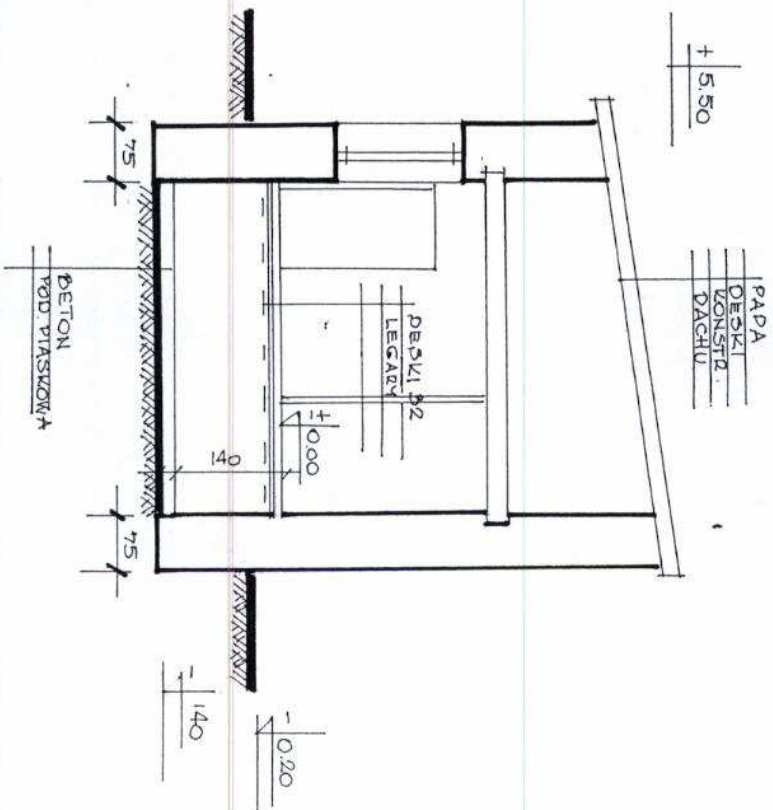

Mazowiecki
 UPRAWNIENIA BUDOWLANE NR 342/M/71
 W SPECJALNOŚCI: ARCHITEKTURA
 CZŁONEK M.O.I.B. nr MA.2/80/785/03
 ul. Główna, F. Kiełberg 3 tel. 0-22 / 755 59 01

PROJEKT ROZBUDOWY BUDYNKU MIESZKALNEGO
GARAŻU I W.C skala 1:100
 Adres : Grodzisk - Maz ul. Sadowa 13 dz. nr. 60
 PRZESZKOCENIE A-A, B-B
 Rys. nr. 3

05-827 Grodzisk Maz. 13.05.2007