

**Wojewódzki Zarząd
Melioracji i Urządzeń Wodnych w Warszawie
Oddział w Warszawie
Inspektorat w Grodzisku Mazowieckim**

05-825 Grodzisk Maz., ul Traugutta 4a
www.warszawa.wzmiuw.gov.pl

tel.(022) 755 50 56 fax. (022) 755 50 56
e-mail: ow@warszawa.wzmiuw.gov.pl

IWGM-4105/U-1882/5550/08

Grodzisk Maz., dn. 29.10.2008r.

Zakład Wodociągów
i Kanalizacji Gminy
Grodzisk Mazowiecki
ul. Cegielniana 4
05-825 Grodzisk Maz.

W odpowiedzi na pismo znak: DT/1689/08 z dnia 10.10.2008r. dotyczące uzgodnienia przebiegu modernizowanej kanalizacji sanitarnej w ul. Kasieńki w miejscowości Natolin, gmina Grodzisk Maz., Inspektorat Wojewódzkiego Zarządu Melioracji i Urządzeń Wodnych w Grodzisku Mazowieckim informuje:

1. Drenaż występujący na przedmiotowym terenie został wyłączony z ewidencji urządzeń melioracyjnych tut. Inspektoratu z uwagi na zabudowę terenu i jest on przeznaczony do likwidacji.
2. Na załączonym planie sytuacyjnym w skali 1:500 oznaczono orientacyjnie odpowiednio kolorami:
 - różowym – rów znajdujący się poza ewidencją urządzeń melioracyjnych tut. Inspektoratu,
 - zielonym kółkiem – miejsce skrzyżowania rurociągu kanalizacyjnego z rowem.
3. Przejście przez rów wykonać w rurze osłonowej na głębokości min. 1,0m pod dnem (licząc od górnej tworzącej rury osłonowej);
4. Wszelkie szkody powstałe w wyniku realizacji inwestycji i eksploatacji instalacji obciążają Inwestora.

Integralną częścią pisma jest plan sytuacyjny i profil podłużny opieczetowane przez Inspektorat WZMiUW w Grodzisku Maz.


KIEROWNIK INSPEKTORATU
Inż. Krystyna Tarasińska


Załączniki:

1. Plan sytuacyjny w skali 1:500
2. Profil podłużny w skali 1:100/500

Do wiadomości:

a/a.

Mazowiecki - ETAP I

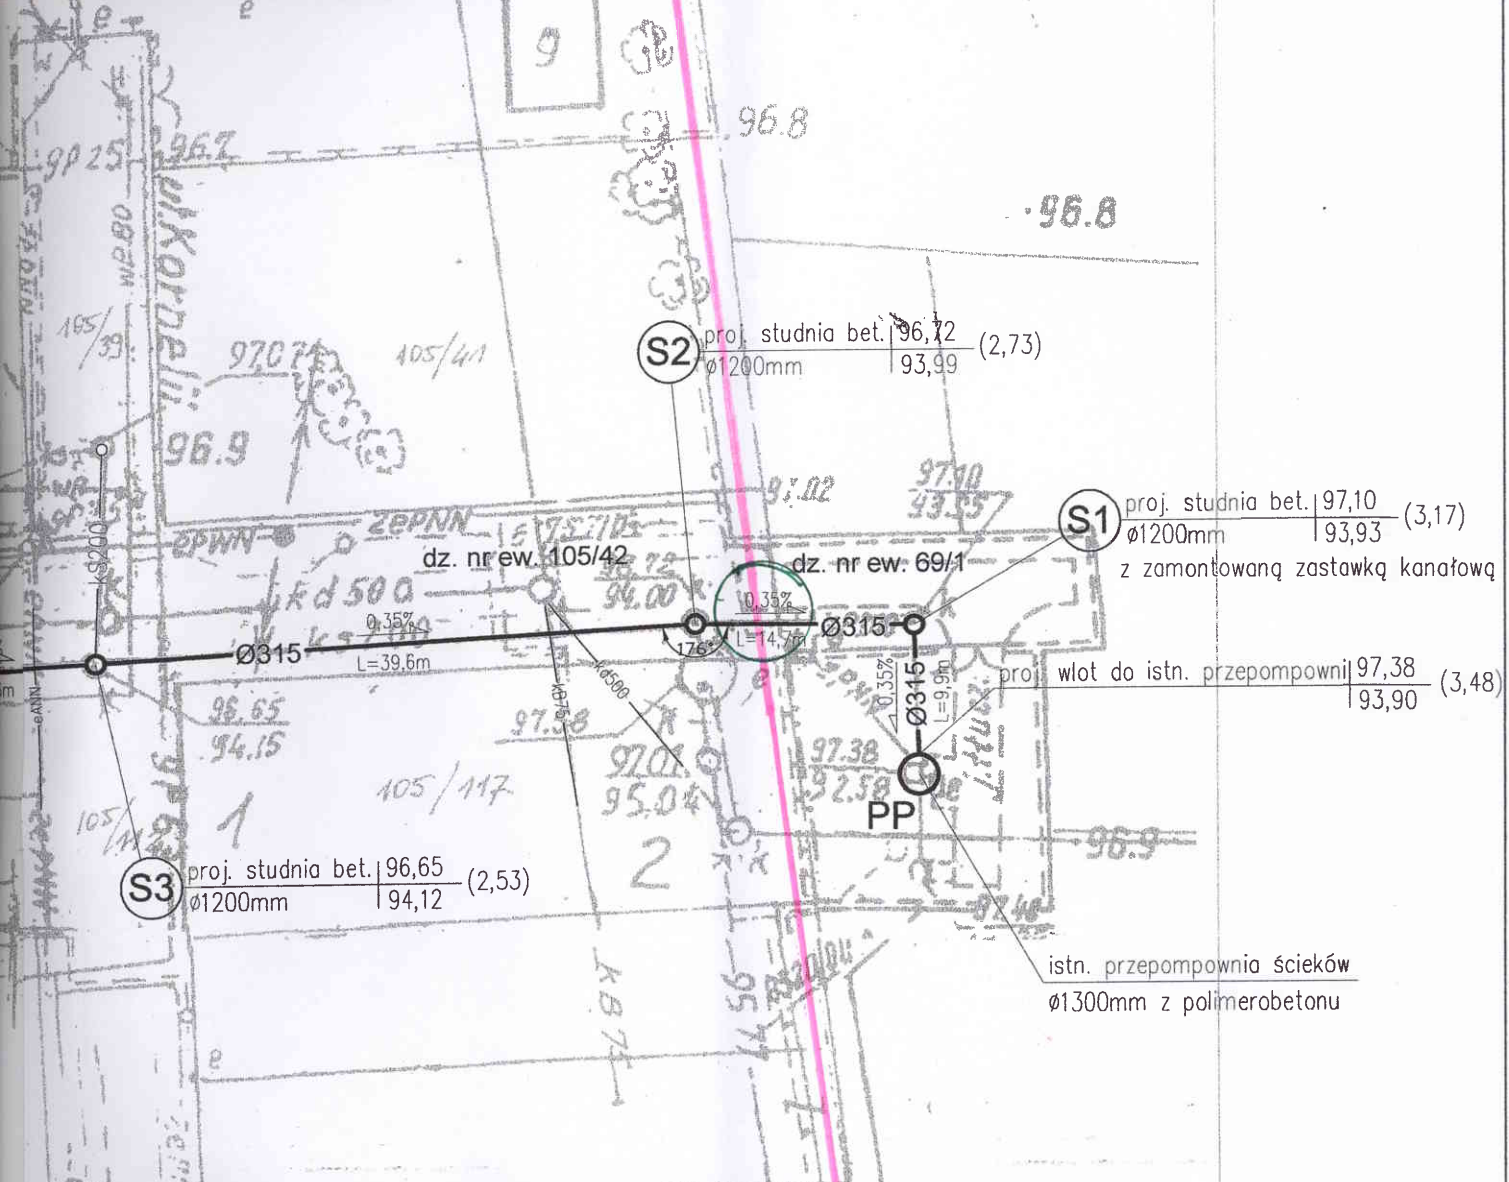

zrur PVC-U, SN8, kl. "S", rury lite zgodne z normą PN-EN 14011
 przełączenia

Ø1150mm i DN200 do przełączenia

kręgów bet. (18 szt.)

nie p.p.t.)

ZAKŁAD WODOCIĄGÓW I KANALIZACJI
 Gminy Grodzisk Mazowiecki
 05-825 Grodzisk Maz., ul. Cegielniana 4
 Tel. 755 61 77, 724 30 36, Fax: 724 11 29
 zwikgrodzisk@pro.onet.pl

Wojewódzki Zarząd Melioracji
 i Urządzeń Wodnych w Warszawie
 Oddział w Warszawie
 Inspektorat w Grodzisku Mazowieckim
 05-825 Grodzisk Mazowiecki, ul. Traugottowa 1
 tel./fax 755 50 56

Integralne opisu pisma
 WGM - 4105/1882/05-825
 z dn. 29.10.2008

Projektant:
 techn. Wiesław Maconko
 upr. Nr St-110/88
 w spec. instal.-inżynier. w zakresie instal. sanit.

Opracował:
 mgr inż. Paweł Orzyński
 inż. Maciej Olędzki


Plan sytuacyjny

Inwestor:
 Gmina Grodzisk Mazowiecki - Zakład wodociągów i Kanalizacji, ul. Cegielniana 4, 05-825 Grodzisk Maz.

Tytuł projektu:
 Modernizacja kanalizacji sanitarnej na osiedlu mieszkaniowym przy ul. Kasieńki w miejscowości Natolin

Branża:	Technologia	Data:	październik 2008r.
Nr rys.:	1	Skala:	1:500

ul. Kasieńki
dz.nr ew.105/42
jezdnia betonowa

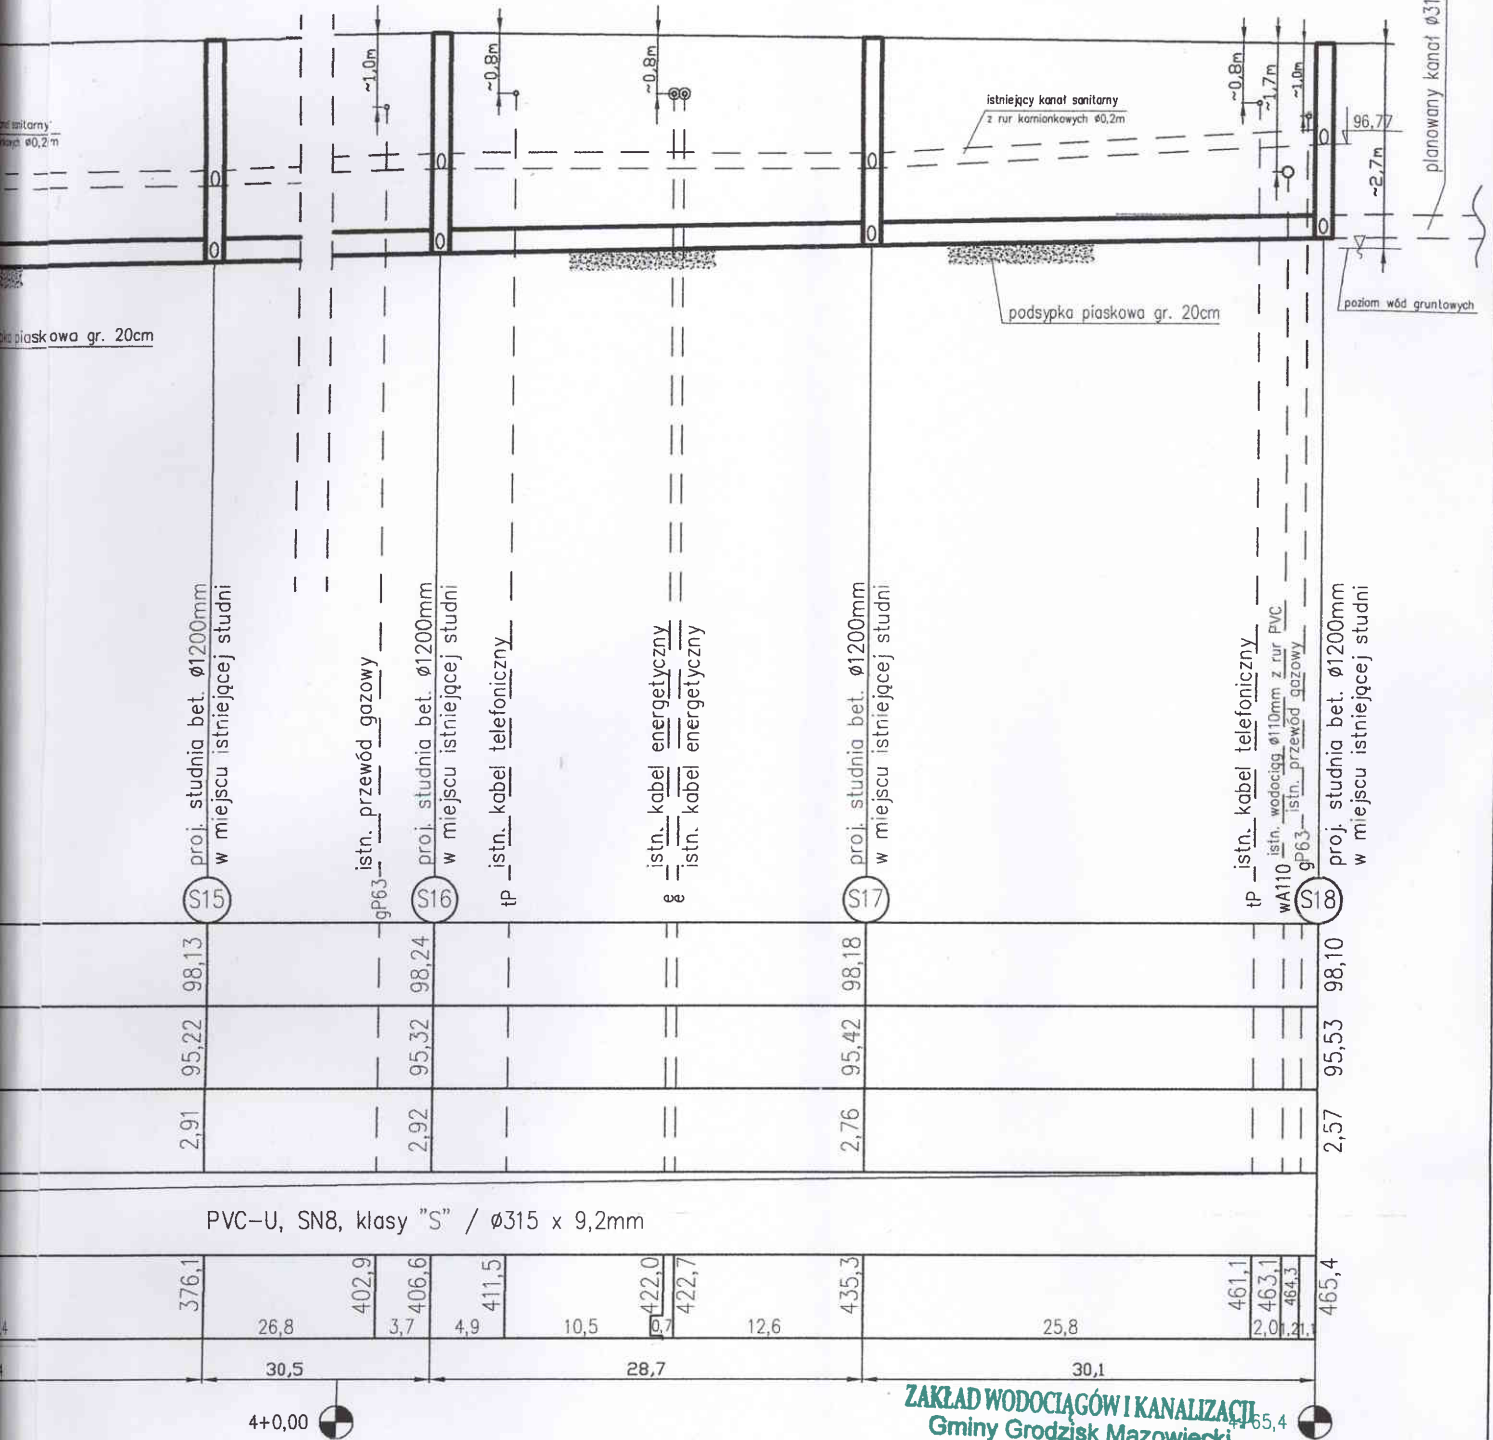

Wojewódzki Zarząd Melioracji i Urządzeń Wodnych w Warszawie
Oddział w Warszawie
Inspektorat w Grodzisku Mazowieckim
05-825 Grodzisk Mazowiecki, ul. Traugotta 4
tel./fax 755 50 56
ul. Cegielniana 4
05-825 Grodzisk Mazowiecki
Rysunek: 105/10-18821-5550/08
z dn. 29.10.2008
Profil podłużny

ZAKŁAD WODOCIĄGÓW I KANALIZACJI
Gminy Grodzisk Mazowiecki
05-825 Grodzisk Maz., ul. Cegielniana 4
Tel. 755 61 77, 724 30 36, Fax: 724 11 29
zwikgrodzisk@pro.onet.pl

Projektant:
techn. Wiesław Maconko
opr. Nr St-110/88
w spec. instal.-inżynier. w zakresie instal. sanit.
Opracował:
mgr inż. Paweł Ojrzyński
inż. Maciej Olędzki

Inwestor: Gmina Grodzisk Mazowiecki – Zakład wodociągów i Kanalizacji, ul. Cegielniana 4, 05-825 Grodzisk Maz.		
Tytuł projektu: Modernizacja kanalizacji sanitarnej na osiedlu mieszkaniowym przy ul. Kasieńki w miejscowości Natolin	Branża: Technologia	Data: październik 2008r.
	Nr rys.: 2	Skala: 1:100/500