



PRZELĄCZENIA BOCZNYCH KANAŁÓW:

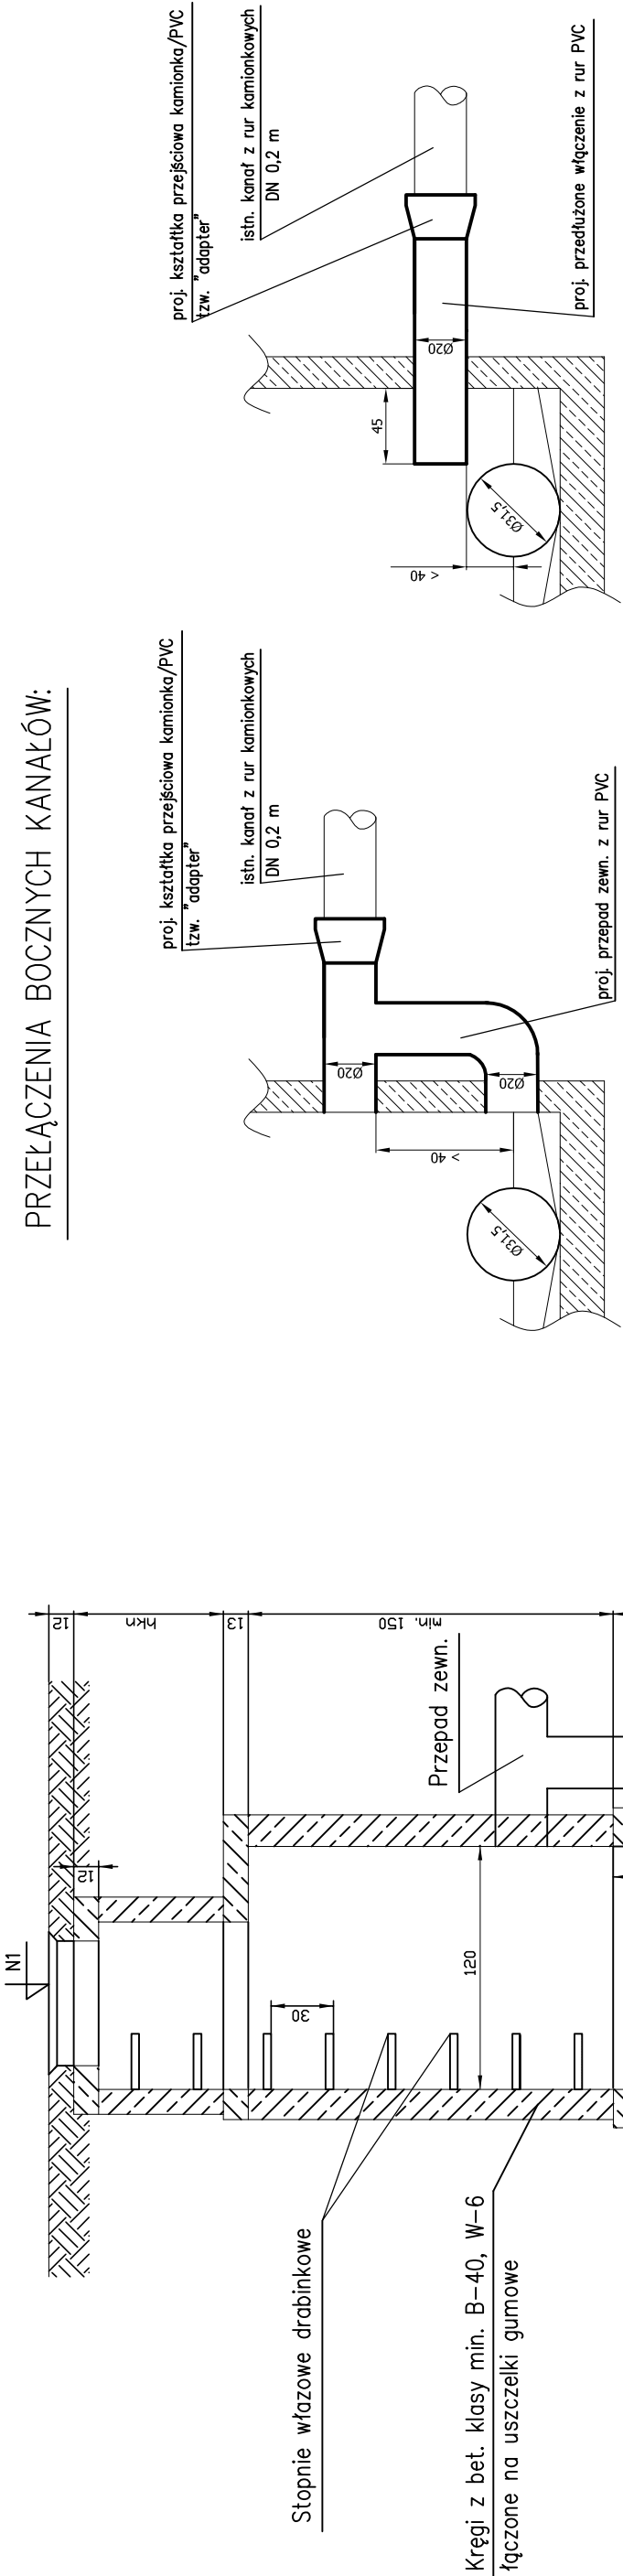

PRZELĄCZENIA PRZYŁĄCZY KANALIZACYJNYCH:

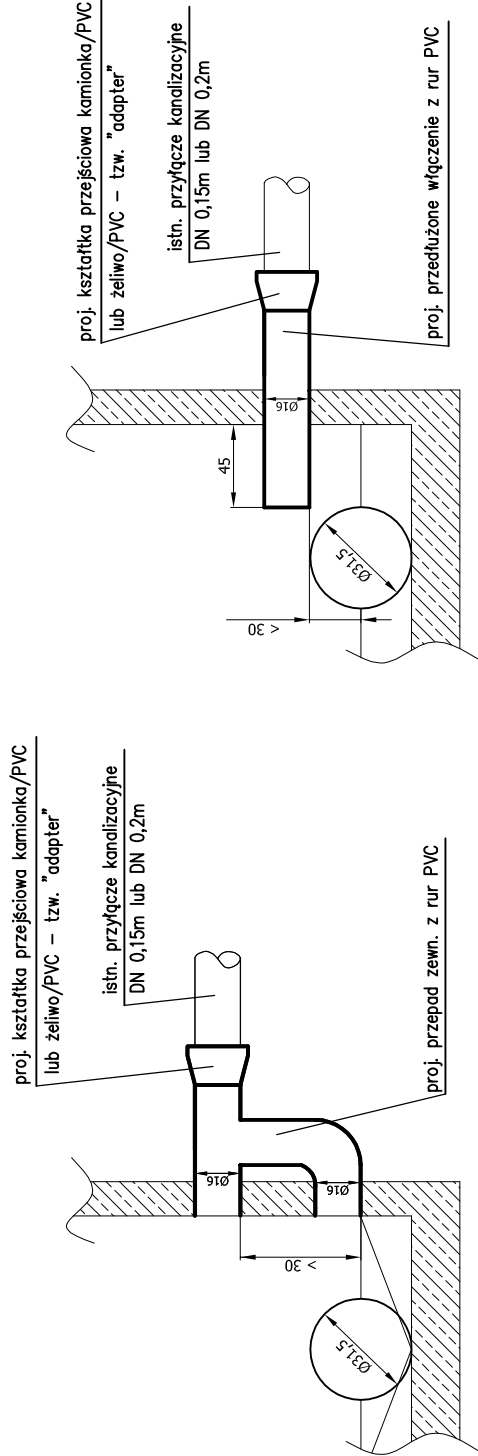

8. Właz żeliwny Dn 600 mm 400 KN wg. PN 87/H - 74051/02.

9. a>20cm

10. b=7cm dla D1(D2)=150mm i 200 mm

b=9cm dla D1(D2)=300mm i 400mm

b=11cm dla D1(D2)=500mm i 600mm

11. Wysokość komory roboczej min. 2,0m.

12. Dolna część studni - prefabrykowana z betonu klasy min. B - 40/W - 6.

13. Kłneta z betonu klasy min. B - 15.

14. Alternatywnie ściana w dolnej części studni z cegły kanalizacyjnej.

15. Kłręgi prefabrykowane łączyć za pomocą uszczelki gumowej właściwej dla producenta kłręgów.

16. Od zewnłtrz studnię posmarować na całej wysokości ABIZOLEM R + 2 x KL.

17. Usytuowanie wg. projektu technologicznego.

18. Należy stosować szczelne przejścia rurami przez ściany betonowe za pomocą specjalnych tulei zgodnych z systemem producenta rur.

19. Wymiary na rysunkach podano w [cm].

Kłręgi z bet. klasy min. B-40, W-6 łączone na uszczelki gumowe

Uwagi:

1. Studnia:
 - przelotowa wg. KB 4 - 4.12.1(6)
 - połączeniowa wg. KB 4 - 4.12.1(7) oraz wg PN - 99/B - 10729.
2. Połączenia kanałw - oś w oś.
3. Połączenia przyłaczy kanalizacyjnych z kanałami - dno w oś
4. Płyty wg. KB 1 - 38.4.3(1) - 81.
5. Dwa kłręgi o wysokości 25 cm można zastąpić jednym o wys. 50 cm.
7. Stopnie drabinkowe żeliwne galwanizowane.

Biuo projektowe: ZWiK ul. Cegielniana 4 05-825 Grodzisk Mazowiecki	Projektant: techn. Wiesław Maconko upr. Nr St-110/88 w spec. instal.-inżynier. w zakresie instal. sanit.
	Opracował: mgr inż. Paweł Ojrzynski inż. Maciej Olędzki
Rysunek: Szczegół studni	Inwestor: Gmina Grodzisk Mazowiecki – Zakład wodociągów i Kanalizacji, ul. Cegielniana 4, 05-825 Grodzisk Maz.
Tytuł projektu: Modernizacja kanalizacji sanitarnej na osiedlu mieszkaniowym przy ul. Kosiełki w miejscowości Natolin	
Branża:	Data:
Technologia	październik 2008r.
Nr rys.: 3	Skala:
