


Rys nr 3
 GMINA GRODZISK MAZOWIECKI
 DOTYCHCZASOWE UZBROJENIE TERENU
 GOSPODARKA WODNO-Ĳ CIEKOWA

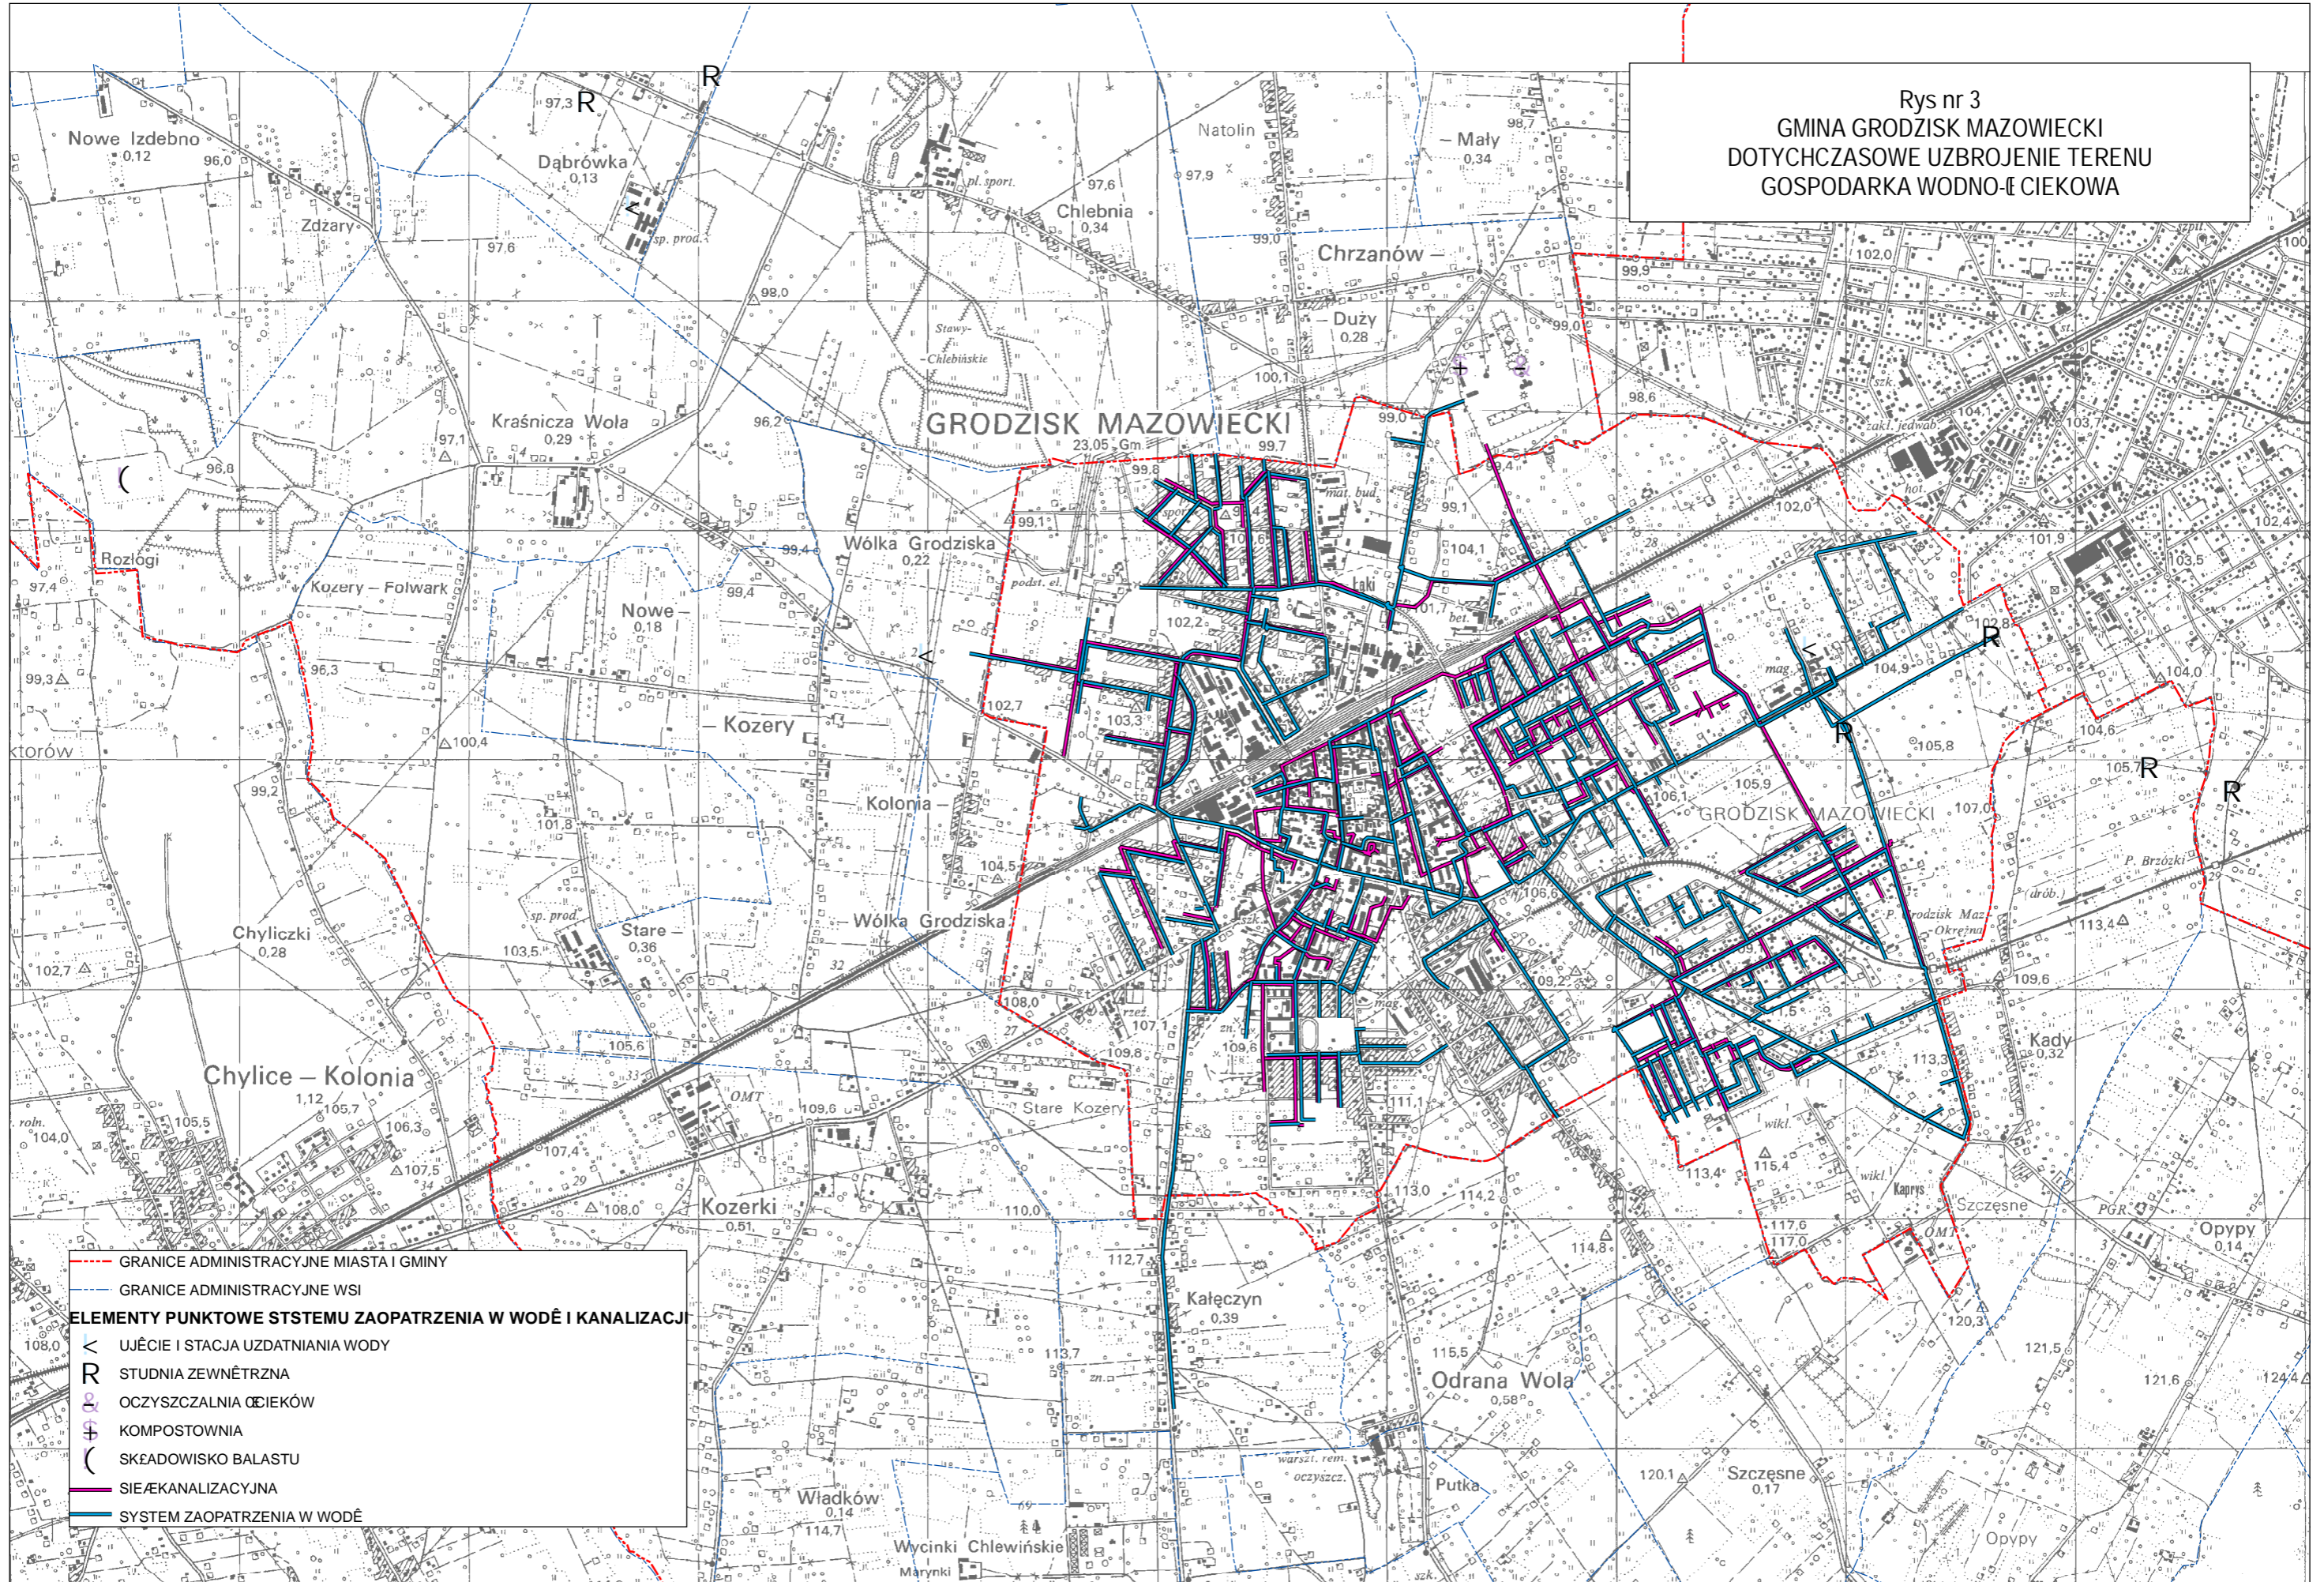

- GRANICE ADMINISTRACYJNE MIASTA I GMINY
- GRANICE ADMINISTRACYJNE WSI
- ELEMENTY PUNKTOWE STSTEMU ZAOPATRZENIA W WODĲ I KANALIZACJI**
- < UJĘCIE I STACJA UZDATNIANIA WODY
- R STUDNIA ZEWNĘTRZNA
- OCZYSZCZALNIA ĲCIEKÓW
- KOMPOSTOWNIA
- SKŁADOWISKO BALASTU
- SIĘĆ KANALIZACYJNA
- SYSTEM ZAOPATRZENIA W WODĲ