


PRZEKRÓJ NORMALNY nr 4  
przebudowywanej drogi ul. E. Orzeszkowej w mieście Grodzisk Mazowiecki

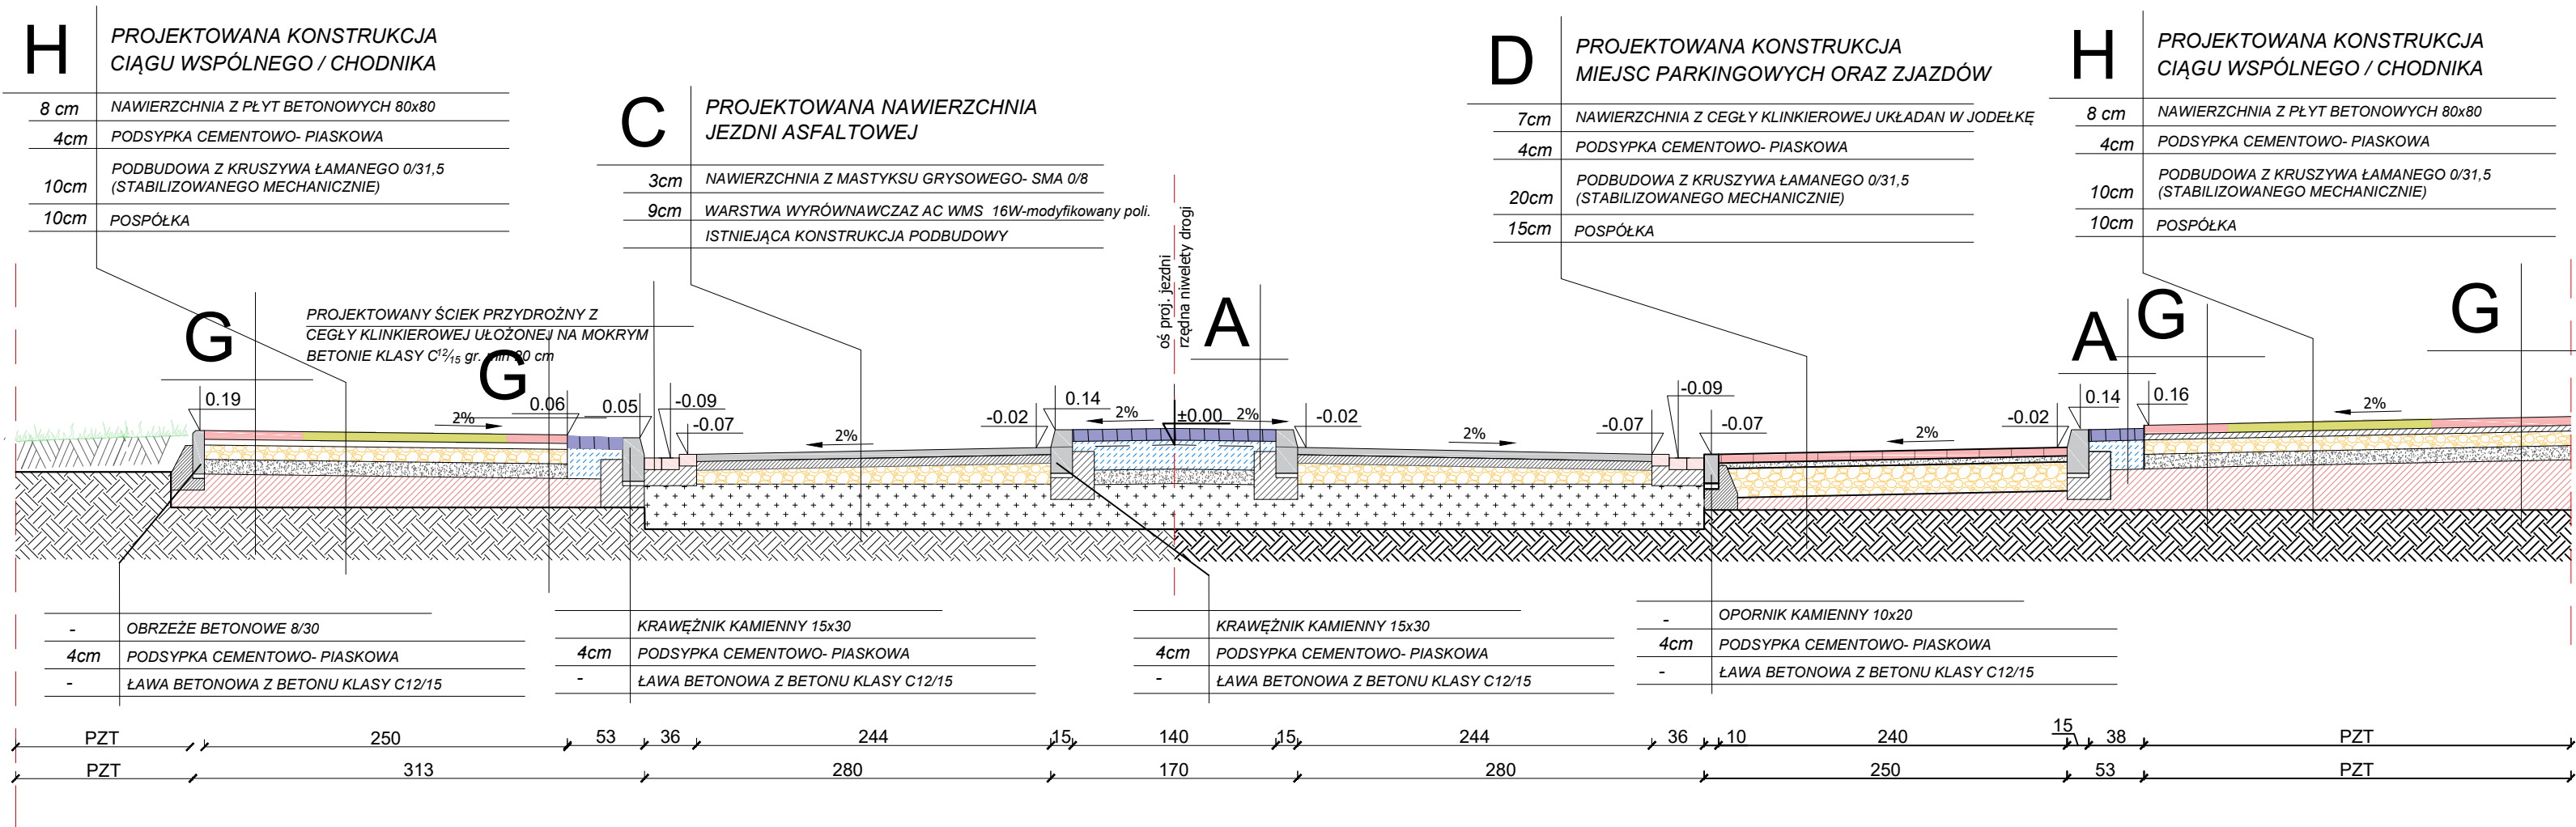

|                           |  |                  |  |   |  |
|---------------------------|--|------------------|--|---|--|
| INWESTOR:                 |  |                  |  | BURMISTRZ GMINY GRODZISK MAZOWIECKI<br>reprezentowany przez <b>Urząd Gminy Grodzisk Mazowiecki</b><br>ul. Tadeusza Kościuszki 32a<br>05-825 Grodzisk Mazowiecki   |  |
| JEDNOSTKA PROJEKTOWA:     |  |                  |  | APPIUS Inżynieria Sp. z o. o<br>ul. Wolska 123b<br>05-119 Wola Aleksandra<br>tel. 881-277-487   |  |
| NAZWA OPRACOWANIA:        |  |                  |  | Przebudowa drogi gminnej klasy L ul. E. Orzeszkowej polegającej na remoncie nawierzchni jezdni asfaltowej, przebudowie istniejących chodników, zjazdów oraz zatok parkingowych wraz z przebudową oświetlenia drogowego, przebudową systemu odwodnienia drogi oraz zagospodarowaniem zieleni w liniach granicznych ul. E. Orzeszkowej na działkach : nr ewid. 9/1; 10/1; 80/1; 10/8; 74; 37/3; 75/1; 75/2; 76/6; 57/3; 57/4; 78/3; 63/1; 59/1; 68/1 ;71/2 obręb 31; dz. nr ewid. 37/1; 32/1; 30/1; 31/1; 29/1; 15/3; 28/5; 27/1; 9/1; 10/1; 15/1; 23/2; 14/3; 16/13; 16/10; 23/4 obręb 32 a także remont drogi wewnętrznej znajdującej się na dz. nr 23/5 obręb 32 oraz remont parkingu z budową toalety publicznej, prefabrykowanej na dz. 13/14; 14/14; 13/17 obręb 32 oraz budową chodnika wraz z oświetleniem na działkach : 9/3; 64/3; 64/16 obręb 31 w mieście Grodzisk Mazowiecki <b>Gmina Grodzisk Mazowiecki</b> . |  |
| TYTUŁ RYSUNKU:            |  |                  |  | PRZEKROJE NORMALNE   |  |
| STANOWISKO                |  |                  |  | SKALA:<br>1:40   |  |
| IMIĘ I NAZWISKO           |  | NR UPRAWNIEN     |  | DATA:<br>03.10.2017   |  |
| mgr inż. Bogdan Dybek     |  | MAZ/0408/PWOD/13 |  | NR RYSUNKU:<br>N4   |  |
| mgr inż. Emil Gołaszewski |  | MAZ/0187/PBD/16  |  | STRONA:   |  |
| tech. Jarosław Gmurczyk   |  |                  |  | .....   |  |