
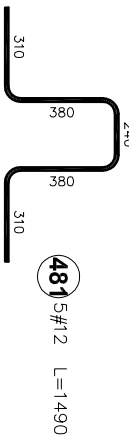
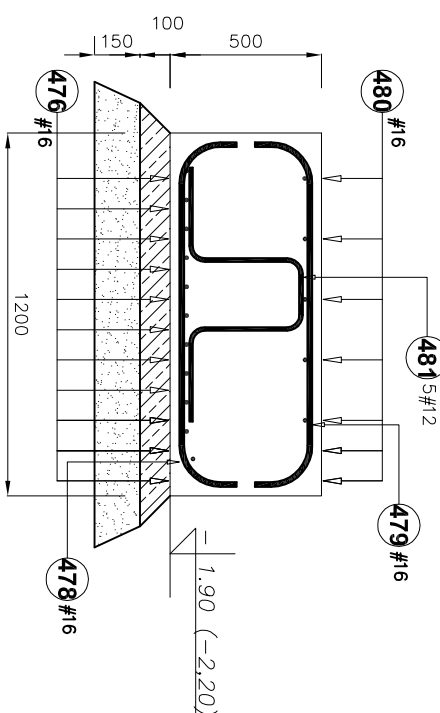


Stopa fundamentowa

SL1-16szt. (zbr. dolne)

skala 1:25

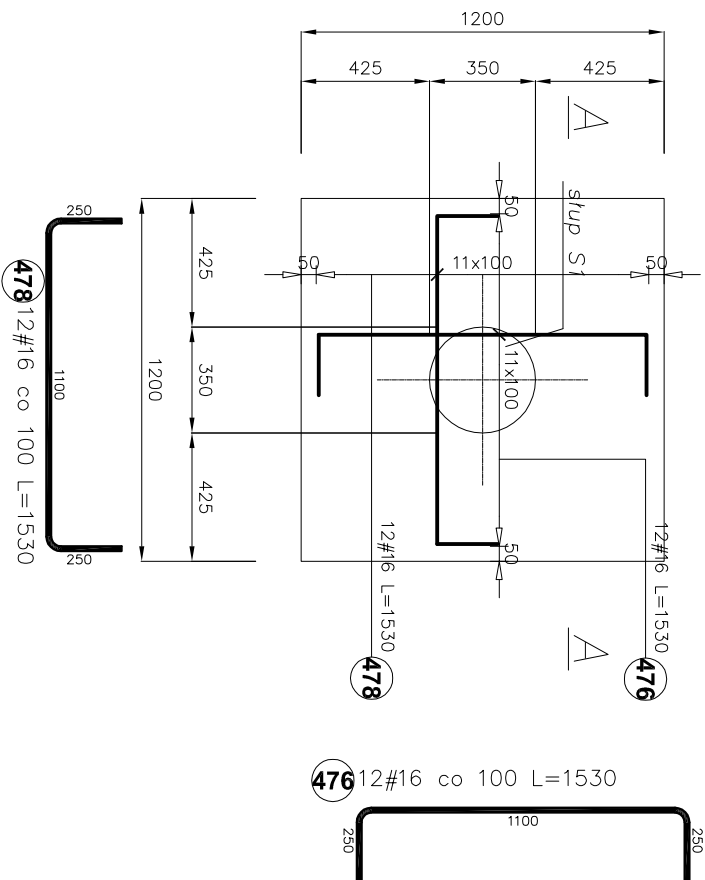


Zestawienie dla 1 stopy SL1

Stopa fundamentowa

SL1-16szt. (zbr. górne)

Skala 1:25

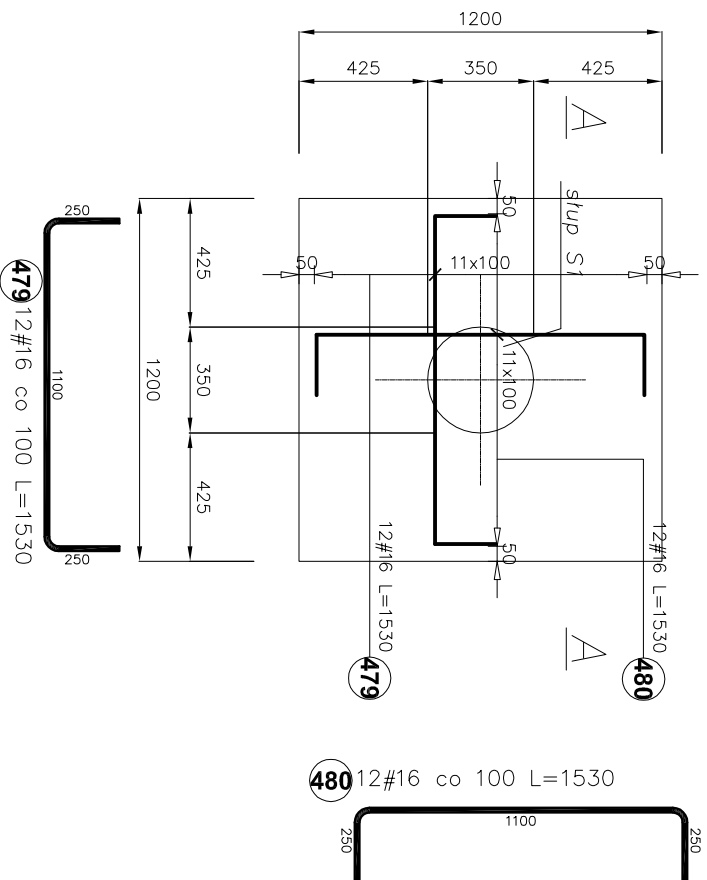

Poz.	Stół	Długość (mm)	Liczba			Długość tęczna (m)
	#		w elementach	elementów ogółem		
	A-I-III				# 12	# 16
476	16	1530	12	1	12	18,36
478	16	1530	12	1	12	18,36
479	16	1530	12	1	12	18,36
480	16	1530	12	1	12	18,36
481	12	1490	5	1	5	7,45
Długość wg średnic (m)			7,45	73,44		
Masa 1 m pręta (kg/m)			0,89	1,58		
Masa tęczna wg średnic (kg)			6,62	116,04		
Masa tęczna wg gotunku stołu (kg)				122,65		
Ogółem (kg)					122,65	

Przekrój A-A

Skala 1:25

beton B30
stal AIIIIN (klasa ciągliwości C)
otulina fundamenty 50mm
otulina pozostałe elementy 30mm

 Invest B A U ul. Rynek 10, 01-644 Warszawa tel. 0-14 53 6 30 fax. 0-14 38 15 149 biuro@investbau.com.pl		PAWEŁ TIEPŁOW – PRACOWNIA PROJEKTOWA 04-302 Warszawa, Osowa 27 m.5 www.tiepłow.com tiepłow@wp.pl kom. pracownia: 662-114-245	
WWEŚCIE: GMINA GRODZISK MAZOWIECKI ul. Kościuszki 32a, 05-825 Grodzisk Mazowiecki		TEMAT: Budowa Centrum Aktywności i Integracji Społecznej z wykorzystaniem i zagospodarowaniem na cele kulturalno-edukacyjne oraz sportowo-rekreacyjne przestrzeni publicznej terenów poprzemysłowych przy ul. Sportowej w Grodzisku Mazowieckim	
PROJEKTANT: mgr inż. Wojciech Wołak upr. projektowe PBK/0087/P004/04		PODPIIS:	
SPRACOWUJĄCY: mgr inż. Kozłowski Lech upr. projektowe BUA-NB-8346/115/40		PODPIIS:	
OPRACOWUJĄCY: KONSTRUKCJA		DATA: 11.2016r.	
FAZA: PROJEKT WYKONAWCZY		SKALA: 1:25	
MAZURA RYSUNKU: Stopa fundamentowa łącznika SL1		NR PRZYSŁUKI: K2.30u	