

Temat:

**Przebudowa zatoki postojowej  
na odcinku ul. Zondka  
w Grodzisku Mazowieckim****rewizja 2**

Faza:

**PROJEKT ORGANIZACJI RUCHU**Jednostka  
Projektowa:**HORYZONT - USŁUGI PROJEKTOWO INŻYNIERSKIE**  
**05-840 Brwinów, ul. St. Lilpopa 11a**

Imię i Nazwisko:	Nr upr.:	Data:	Podpis:
<b>Adam Grzyb</b>	<b>MAZ/0277/POOD/04</b>	<b>2 2018</b>	

2.2018r.

## **1. Przedmiot i cel opracowania**

Przedmiotem opracowania jest projekt organizacji ruchu w związku z przebudową zatoki postojowej przy ul. Zondka w Grodzisku Mazowieckim.

### **Stan istniejący**

W chwili obecnej w przedmiotowej lokalizacji znajduje się istniejąca zatoka postojowa do parkowania równoległego.

### **Stan projektowany.**

Możliwości terenowe dopuszczają wykonanie na przedmiotowym odcinku przebudowy istniejącej zatoki równoległej na zatokę do parkowania prostopadłego.

Ulica Zondka jest drogą klasy Z o szerokości 7.0m. Dopuszcza się (na odcinku od ul. Bojanka do ul. Kościuszki) zawężenie oznakowaniem poziomym szerokości jezdni do 6.0m (2x3.0m) i uzyskanie pełnowymiarowych prostopadłych miejsc postojowych.

Jednocześnie wprowadza się dodatkowe elementy BRD na przejściu dla pieszych poprzez wprowadzenie piktogramów znaku A-17. Zaleca się wykonanie przed przejściem nawierzchni antypoślizgowej.

### **Zestawienie oznakowanie:**

Oznakowanie pionowe:

D-6 - 2 szt (uzupełnienie oznakowania istn.)

D-18 - 2 szt, T-30b, T-29

Oznakowanie poziome:

P-21 - 18m<sup>2</sup>, P-7c - 50mb, wyznaczenie miejsc postojowych 11 m<sup>2</sup>, piktogram: inwalida

Piktogram A-17 - 2 szt.

Usunięcie oznakowanie:

Pionowe: 2 szt

Poziome: 5 m<sup>2</sup>

## Charakterystyka ruchu


Ulica Zondka na przedmiotowym odcinku jest drogą spełniającą funkcje drogi dojazdowej, obsługującej komunikacyjnie tereny przyległe (szkoła, przedszkole, przychodnia zdrowia) oraz prowadzącą komunikację zbiorową.

Jest to obszar płatnego parkowania.

Ruch pieszych odbywa się po istniejącym dwustronnym chodniku.

Plan orientacyjny Skala 1:20000



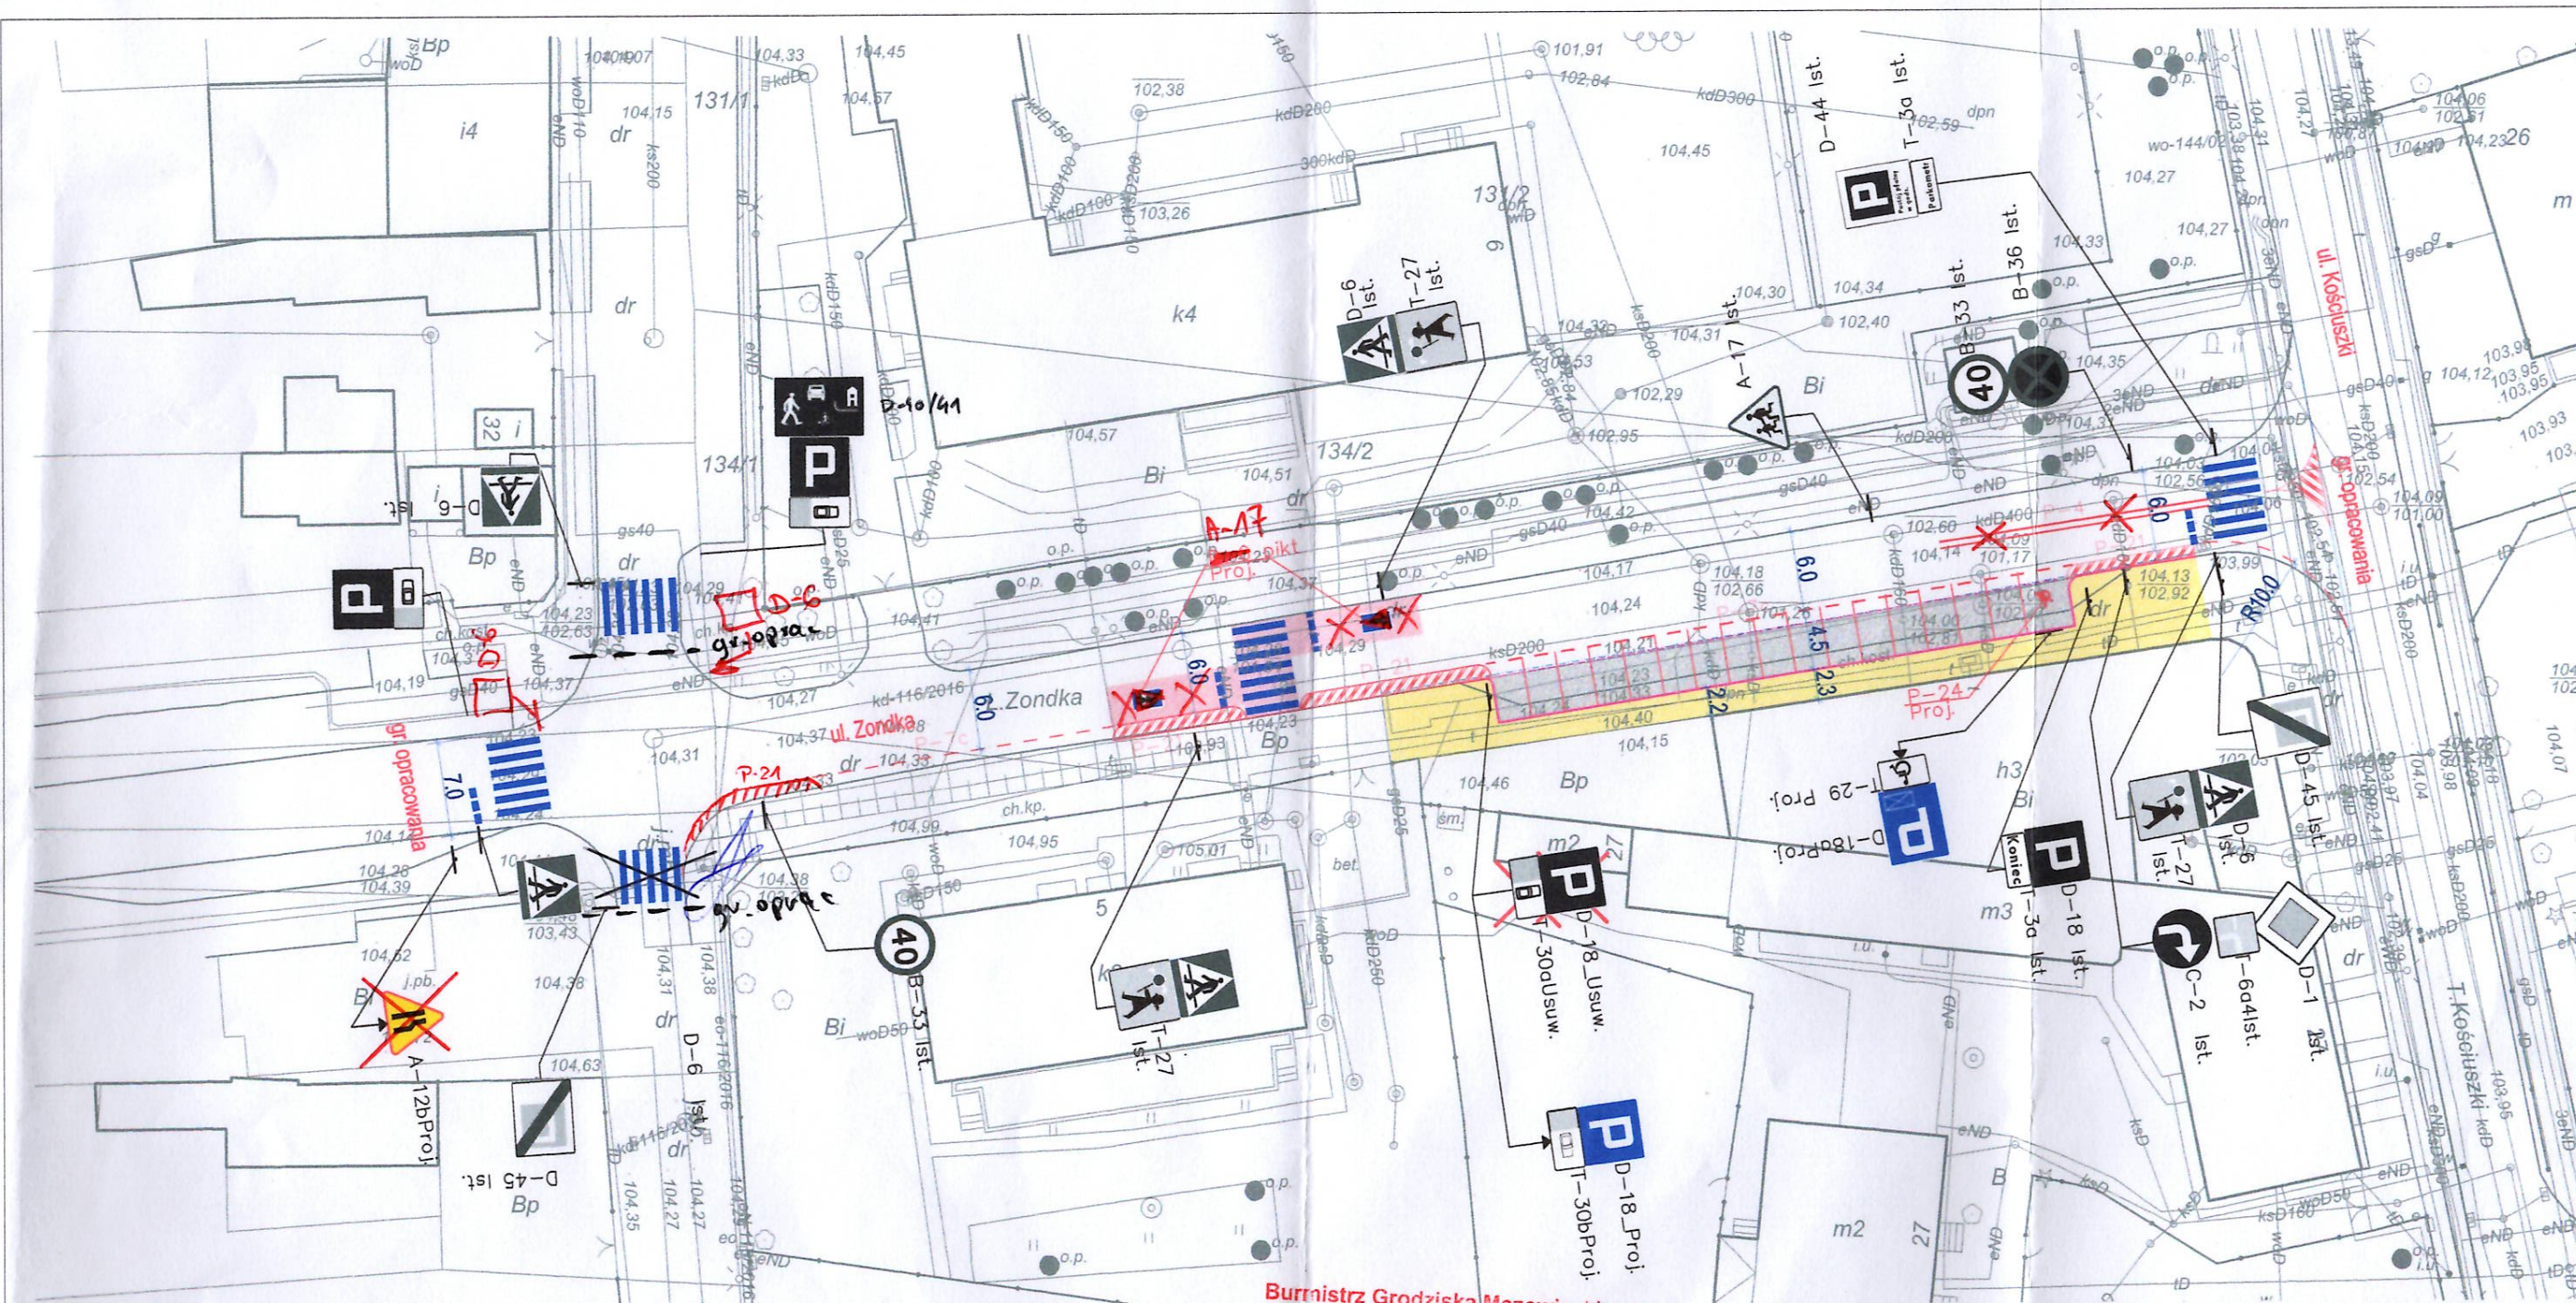

Burmistrz Grodziska Mazowieckiego  
 ZDG ..... 7.2.18. 9.8. 2018  
 OPIKA  
 Opiruję projekt organizacji ruchu dotyczący dróg gminnych pozytywnie:  
 - bez uwag  
 z następującymi uwagami:  
 Z up. Burmistrza  
 Krzysztof Okruski  
 Główny Specjalista Wydziału Zarządzania Drogami Gminnymi

Starosta Grodziski **ZATWIERDZENIE**  
 WK 7.2.18. 7.2.2018  
 Zatwierdzam do realizacji stałą organizację ruchu w całości - ze zmianami.  
 Ostateczny termin wprowadzenia niniejszej organizacji ruchu upływa z dniem ..... 1.1. CZE 2019  
 Termin wprowadzenia organizacji ruchu należy złożyć do: Wydziału Komunikacji Starostwa Powiatu Grodzisk Maz., ul. Daleka 11, fax: 0 28 4 755 44 45  
 z up. Starosty

12 LUT. 2018  
 Teresa Berduga  
 Naczelnik Wydziału Komunikacji

Projekt organizacji ruchu dla zatoki postojowej na odcinku ul. Zondka w Grodzisku Mazowieckim			
Nazwa rysunku:	Organizacja ruchu		
Stanowisko	Imię i nazwisko	Nr uprawnień	Podpis
Projektant	mgr inż. Adam Grzyb	MAZ0277/POOD104	
<b>HORYZONT</b>			
USŁUGI PROJEKTOWO INŻYNIERSKIE			
ul. Lilpopa 11a, 05-840 Brwinów; Tel. 783-319-097; horyzont.upi@gmail.com			
SKALA	DATA	Branta	Nr rysunku
1:500	1.2018	drogi	OR-1